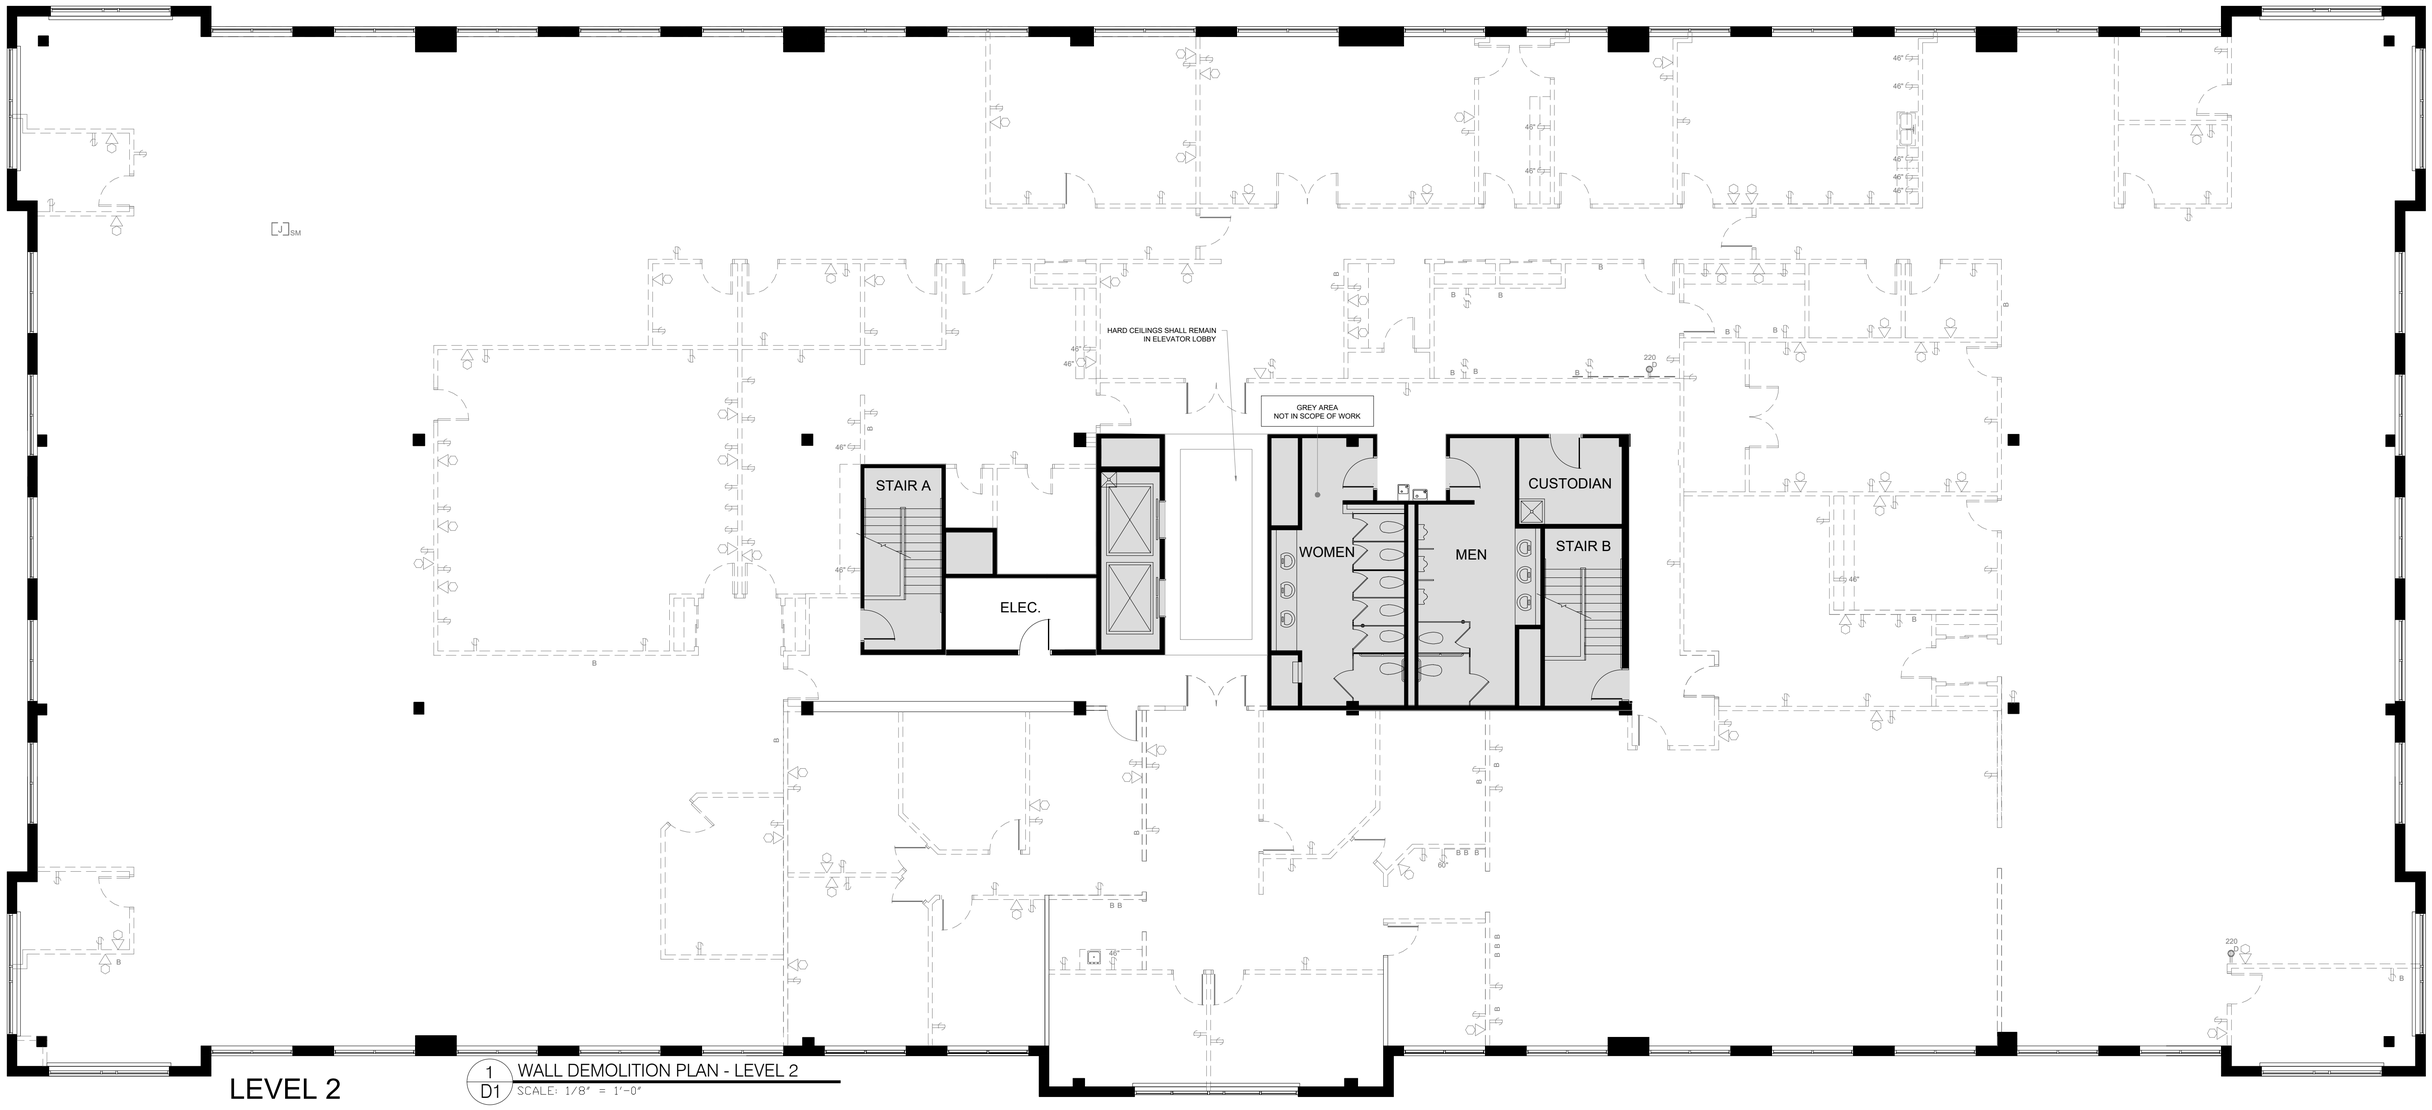

LEVEL 2

1 / D1 WALL DEMOLITION PLAN - LEVEL 2
SCALE: 1/8" = 1'-0"

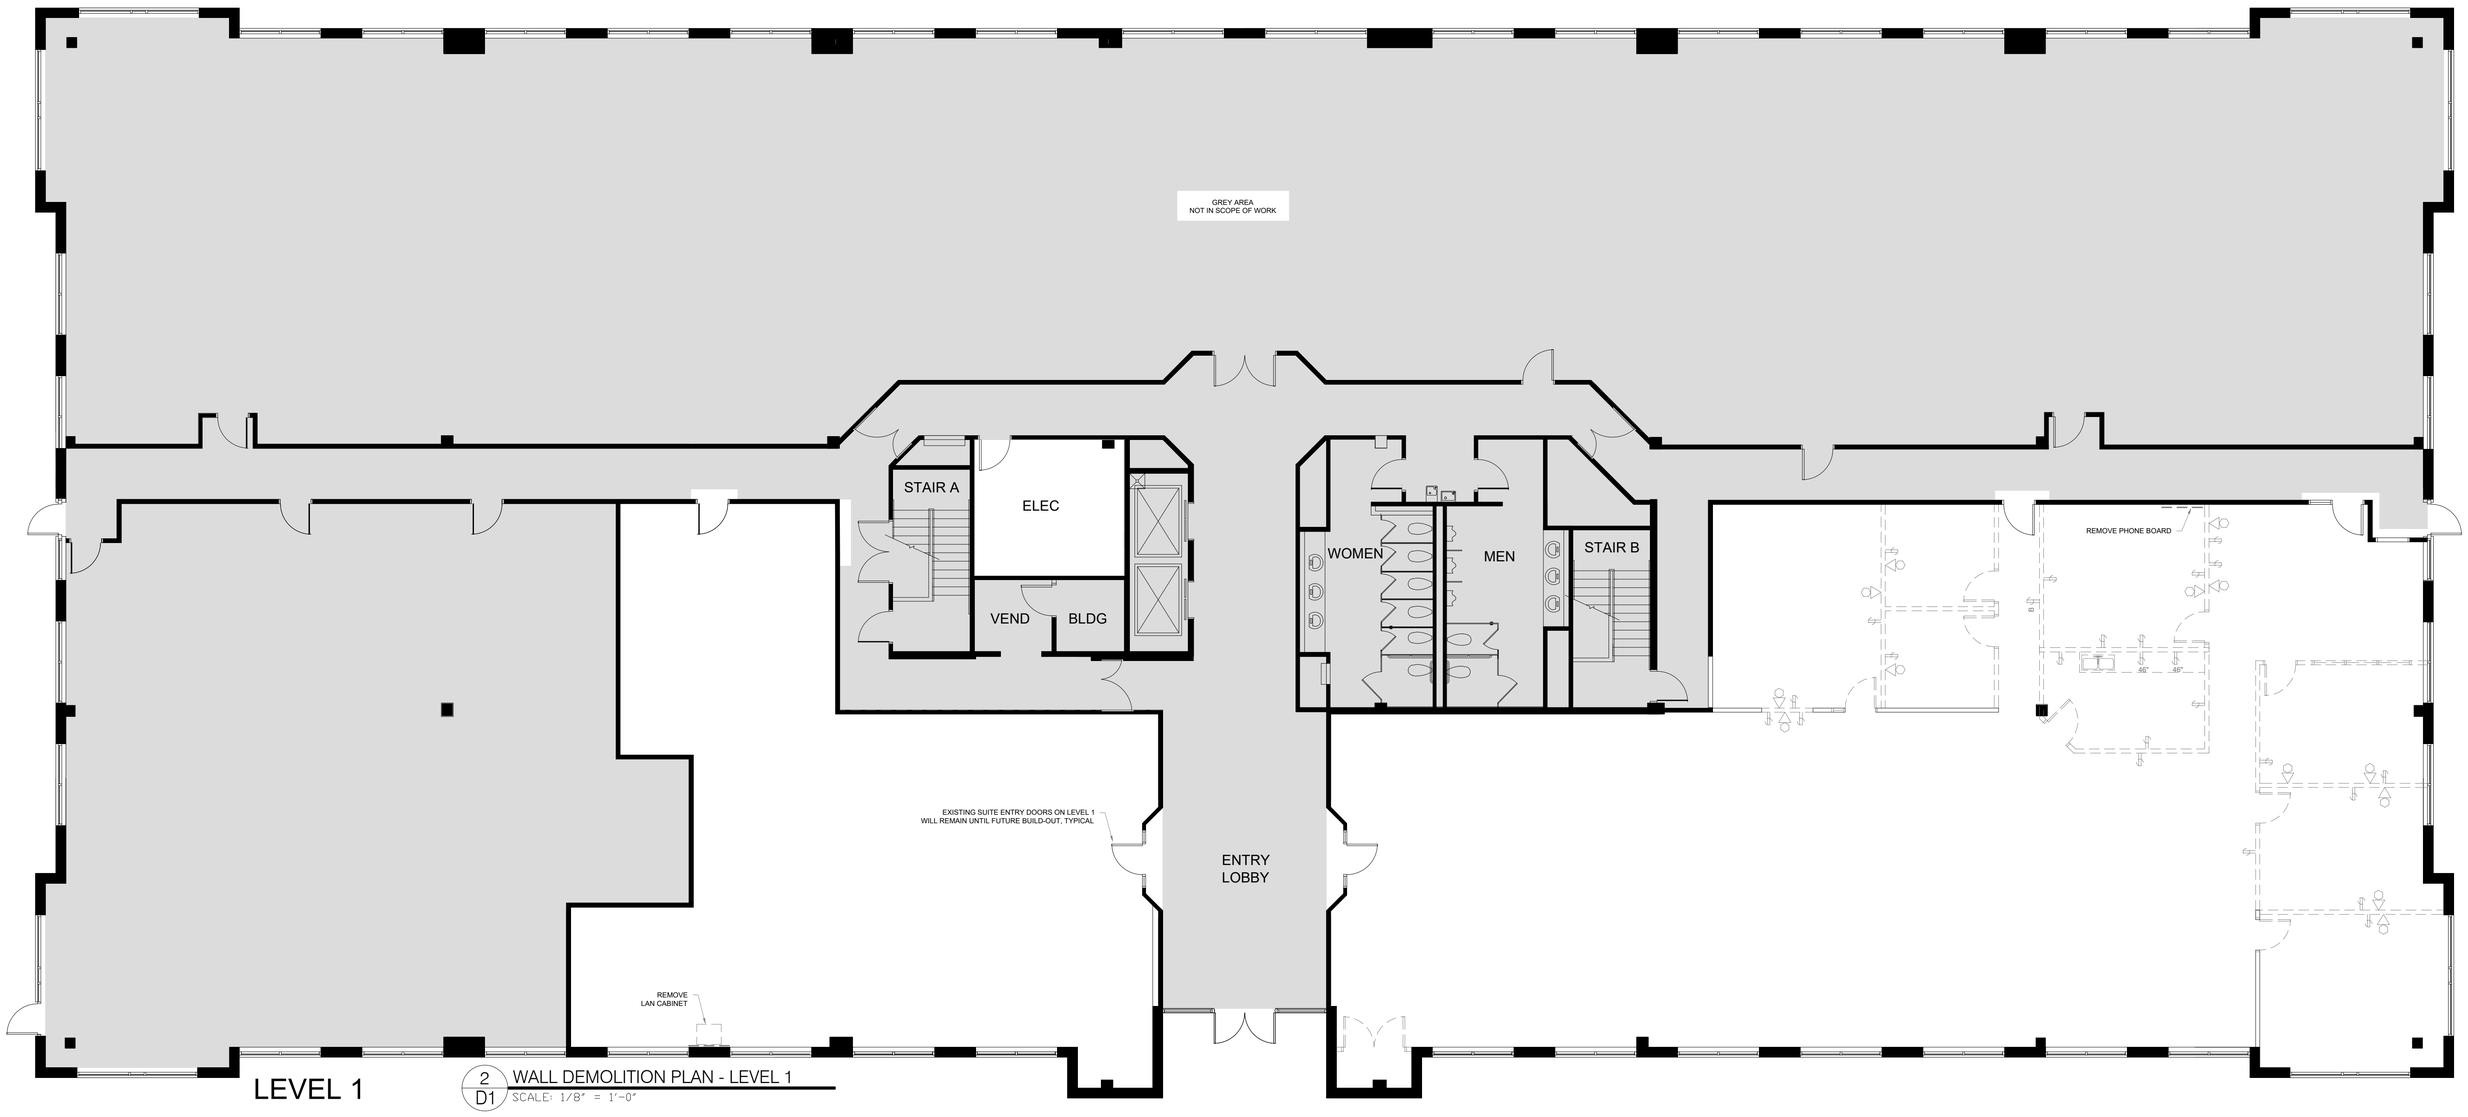

LEVEL 1

2 / D1 WALL DEMOLITION PLAN - LEVEL 1
SCALE: 1/8" = 1'-0"

LEVEL 2

1 / D2 CEILING DEMOLITION PLAN - LEVEL 2
SCALE: 1/8" = 1'-0"

LEVEL 1

2 / D2 CEILING DEMOLITION PLAN - LEVEL 1
SCALE: 1/8" = 1'-0"